

HERENHUIS FOLIO+


MET UITBOUW

Folio zonder uitbouw: ca. 175 m² gbo
Folio met uitbouw: ca. 182 m² gbo

WEETJE

- Je plafondhoogte van de begane grond is ca. 3 meter. De overige verdiepingen hebben een hoogte van ca. 2,60 meter.
- Richt zelf jouw tuin naar eigen smaak in en deze is voor oplevering klaar.
- Er zijn diverse indelingsvarianten mogelijk.
- De woningen zijn enorm duurzaam, daarom kun je in aanmerking voor de duurzaamheidsvoetbal. Zie pag. 15

- 1. Woonkamer en keuken ca. 49,8 m²
- 2. Berging ca. 14,3 m²
- 3. Werkruimte ca. 21,7 m²

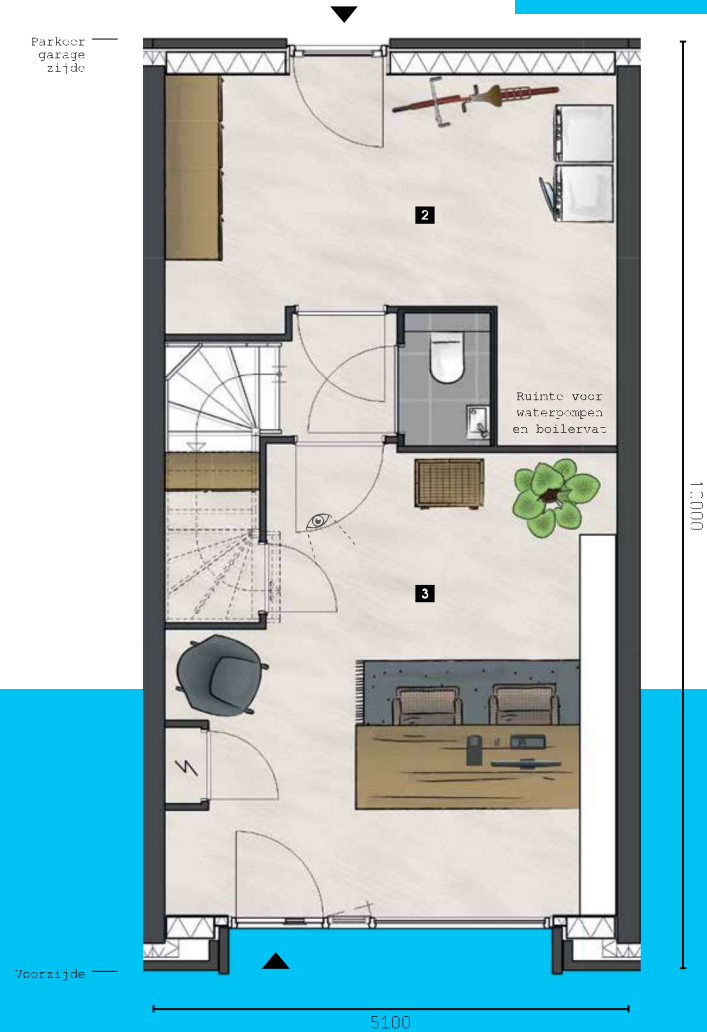

BEGANE GROND
Schaal 1:50

EERSTE VERDIEPING
Schaal 1:50

WEETJE

- De herenhuisen zijn in de basis al voorzien van een complete badkamer en toiletruimte.
- De technische tekeningen met alle afmetingen zijn op te vragen bij de makelaar.
- Er zijn diverse indelingsvarianten mogelijk. Vraag de makelaar naar de mogelijkheden.

1. Slaapkamer 1	ca. 13,4 m ²
2. Slaapkamer 2	ca. 15,1 m ²
3. Badkamer	ca. 5,6 m ²
4. Slaapkamer 3	ca. 13,4 m ²
5. Overige zolder	ca. 22,7 m ²
6. Berging	ca. 4,6 m ²



TWEDE VERDIEPING
Schaal 1:50



DERDE VERDIEPING
Schaal 1:50