


# HERENHUIS OCTAVO+ MET UITBOUW

Schaal 1:50

Octavo zonder uitbouw: ca. 132 m<sup>2</sup> gbo  
Octavo met uitbouw: ca. 141 m<sup>2</sup> gbo

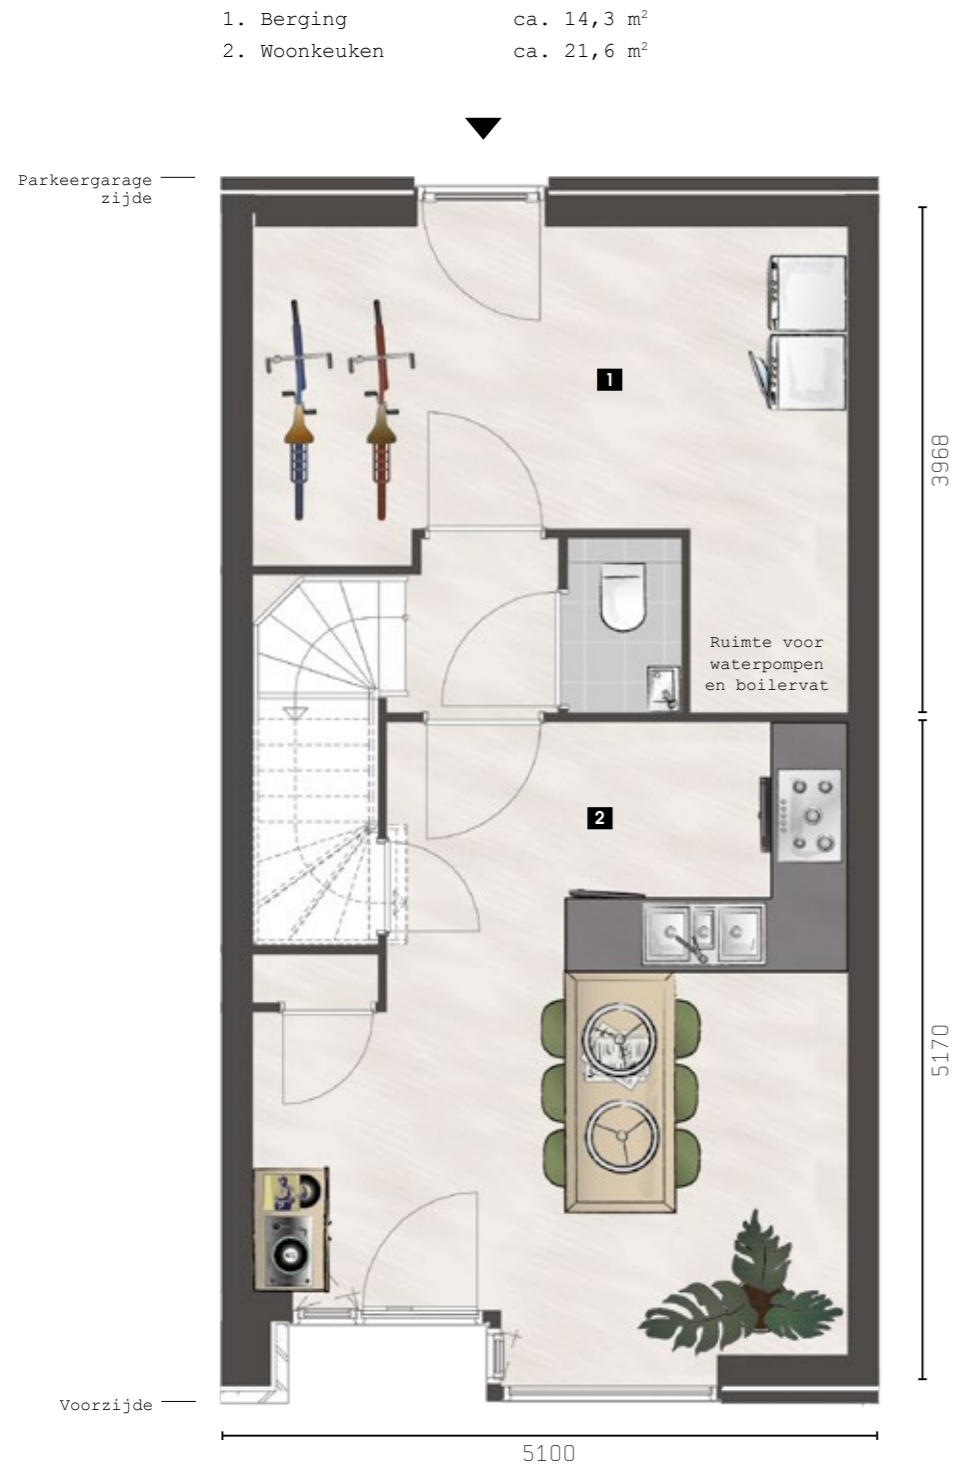

BEGANE GROND



EERSTE VERDIEPING



TWEDE VERDIEPING