

HERENHUIS QUARTO+ MET UITBOUW

Quarto zonder uitbouw: ca. 162 m² gbo
 Quarto met uitbouw: ca. 169 m² gbo

WEETJE

- De plafondbreedte van de begane grond is ca. 3 meter. De overige verdiepingen hebben een hoogte van ca. 2,60 meter.
- Richt zelf jouw tuin naar e'ger smaak in en deze is voor oplevering klaar.
- Er zijn diverse indelingsvarianten mogelijk. Vraag de makelaar naar de mogelijkheden.
- De schuifdeuren zijn enorm duurzaam, daarom kun je in samenwerking voor de duurzaamheidsstippen.

- | | |
|------------------------|-------------------------|
| 1. Woonkamer en keuken | ca. 51,7 m ² |
| 2. Berging | ca. 14,3 m ² |
| 3. Werkruimte | ca. 21,8 m ² |



BEGANE GROND
 Schaal 1:50


EERSTE VERDIEPING
 Schaal 1:50

WEETJE

- Op de derde verdieping is een extra kamer mogelijk.
- De technische tekeningen met alle afmetingen zijn op te vragen bij de makelaar.
- Er zijn diverse indelingvarianten mogelijk. Vraag de makelaar naar de mogelijkheden.

1. Slaapkamer 1	ca. 13,4 m ²
2. Slaapkamer 2	ca. 15,1 m ²
3. Badkamer	ca. 5,6 m ²
4. Goldez en overloop	ca. 23,6 m ²
5. Dakterras	ca. 12 m ²
6. Berging	ca. 4,6 m ²

Tuinzijde

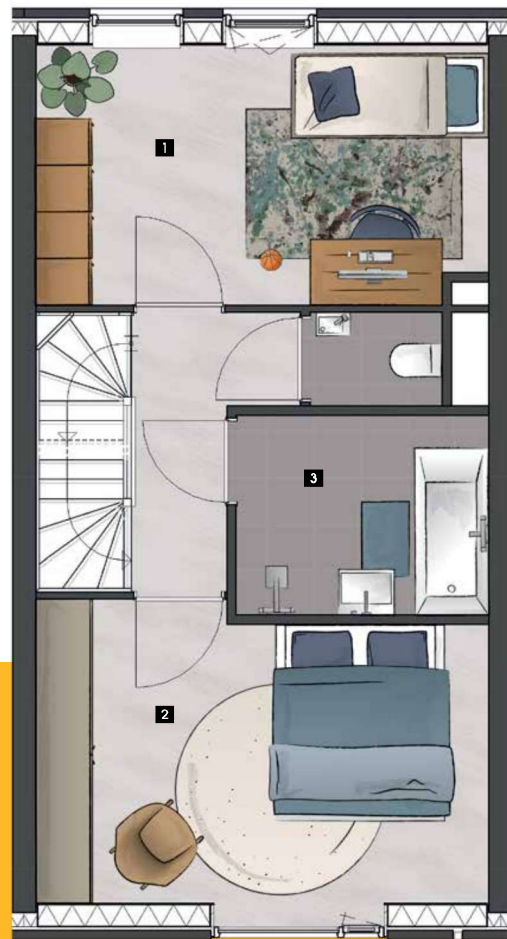

Voorzijde

5100

10000

TWEDE VERDIEPING
Schaal 1:50

Tuinzijde



Voorzijde

5100

10000

DERDE VERDIEPING
Schaal 1:50